

ΕΦΗΜΕΡΙΣ ΤΗΣ ΚΥΒΕΡΝΗΣΕΩΣ
ΤΗΣ ΕΛΛΗΝΙΚΗΣ ΔΗΜΟΚΡΑΤΙΑΣ

ΕΝ ΑΘΗΝΑΙΣ ΤΗ 1 ΜΑΡΤΙΟΥ 1979 | ΤΕΥΧΟΣ ΤΕΤΑΡΤΟΝ | ΑΡΙΘΜΟΣ ΦΥΛΛΟΥ 129

ΠΕΡΙΕΧΟΜΕΝΑ

ΑΠΑΛΛΟΤΡΙΩΣΕΙΣ

ΑΝΑΚΟΙΝΩΣΕΙΣ

Ἀριθ. Β.450/Φ.109 (1)

Περὶ ἀνακοινώσεως παρακαταθέσεως ὁριστικῆς ἀποζημιώσεως ἀκινήτων ποὺ ἔχουν ἀπαλλοτριωθεῖ γιὰ τὴν κατασκευὴ τῆς ὁδοῦ Θεσ/νίκης — Μουδανιῶν (κόμβος Ν. Καλλικράτειας).

Ο ΥΠΟΥΡΓΟΣ ΔΗΜΟΣΙΩΝ ΕΡΓΩΝ

Ἔχοντας ὑπόψη τὰ ἄρθρα 7 καὶ 8 τοῦ Ν.Δ. 797/1971 «περὶ ἀναγκαστικῶν ἀπαλλοτριώσεων» γνωστοποιοῦμε σὲ ὅσους ἔχουν ἢ διεκδικοῦν δικαιώματα κυριότητας σὲ ἀκίνητα ποὺ ἀπαλλοτριώθηκαν ἀναγκαστικὰ μὲ τὴ Δ.13617/2865/75 κοινὴ ἀπόφαση τῶν Ὑπουργῶν Οἰκονομικῶν καὶ Δημοσίων Ἔργων (ΦΕΚ 143/75 τ. Δ΄) γιὰ τὴν κατασκευὴ τῆς ὁδοῦ Θεσ/νίκης — Ν. Μουδανιῶν (κόμβος Ν. Καλλικράτειας), καθὼς καὶ τοὺς ἐνυπόθηκους δανειστὲς καὶ τοὺς τρίτους γενικὰ διεκδικητὲς τῶν ἀκινήτων αὐτῶν, ὅτι ἡ ἀποζημίωση τῆς ἐδαφικῆς ἐπιφάνειας καὶ τῶν ἐπικειμένων της, ὅπως περιγράφονται στὸ σχετικὸ κτηματολογικὸ πίνακα, ἡ ὁποία καθορίστηκε μὲ τὴν 485/78 ἀπόφαση τοῦ Ἐφετείου Θεσ/νίκης καὶ ἔχει ἐκδοθεῖ τὸ 247322/1.12.78 γραμμάτιο συστάσεως παρακαταθήκης δρχ. δέκα πέντε ἑκατομμύρια ἑκατὸ τριάντα τρεῖς χιλιάδες τετρακόσιες ἑξήντα ἐννέα (15.133.469).

Ἡ ἀποζημίωση θὰ ἀποδοθεῖ στὰ πρόσωπα ποὺ θὰ ἀναγνωρισθοῦν δικαιοῦχοι κατὰ τὴ νόμιμη διαδικασία.

Ἡ ἀνακοίνωση αὐτὴ νὰ δημοσιευθεῖ στὴν Ἐφημερίδα τῆς Κυβερνήσεως.

Ἀθῆναι, 13 Φεβρουαρίου 1979

Μὲ ἐντολὴ Ὑπουργοῦ
Ὁ Διευθυντὴς
Ν. ΚΑΤΣΙΦΗΣ

ΠΟΛΕΟΔΟΜΙΑ

ΑΠΟΦΑΣΕΙΣ

Ἀριθ. ΤΥ. 505 (2)

Περὶ ἀναγνωρίσεως ὁδοῦ ὅτι προϋπάρχει τοῦ ἔτους 1923 στὶς Φιλιάτες στὸ Ν. Θεσπρωτίας

Ο ΝΟΜΑΡΧΗΣ ΘΕΣΠΡΩΤΙΑΣ

Ἔχοντας ὑπόψη:

1. Τὶς διατάξεις τοῦ ἄρθρου 20 τοῦ ἀπὸ 17.7.1923 Ν.Δ. «περὶ σχεδίων πόλεων κ.λ.π.».
2. Τὸ 712/70 Β.Δ. «περὶ καθορισμοῦ τῶν διατηρουμένων ὑπὲρ τοῦ Ὑπουργοῦ καὶ τῶν Περ/κῶν ἀρχῶν Διανομαρχιακοῦ ἐπιπέδου τοῦ Υ.Δ.Ε. ἁρμοδιοτήτων κ.λ.π.», ὅπως τροποποιήθηκε καὶ συμπληρώθηκε μὲ τὰ Β.Δ. 677/71 καὶ 198/72.
3. Τὶς διατάξεις τοῦ Ν. 3200/55 ὅπως συμπληρώθηκε μὲ τὸ 532/70 Ν.Δ. «περὶ συμπληρώσεως τῶν διατάξεων περὶ διοικητικῆς ἀποκέντρώσεως», καὶ
4. Τὴν ἀπὸ 19.12.78 αἴτηση τῆς Μαρίας Χας Δημ. Δήμου ποὺ ζητᾶ τὴν ἔκδοση ἀποφάσεως διὰ τὴν σχηματισθεῖσα πρὶν ἀπὸ τὸ ἔτος 1923 πάροδο, ποὺ βρίσκεται ἐντὸς τοῦ Ο.Τ. 44 τὸ ὁποῖο περικλείεται ἀπὸ τὶς δημοτικὲς ὁδοὺς τοῦ ἐγκεκριμένου σχεδίου πόλεως Φιλιατῶν.
5. Τὴ 1959/5.10.78 βεβαίωση τοῦ Δήμου Φιλιατῶν, ποὺ βεβαιώνει ὅτι ἡ πάροδος προϋπάρχει τοῦ ἔτους 1923.
6. Τὸ τοπογραφικὸ διάγραμμα τοῦ Σωτηρίου Μπάκουλη Πολ. Μηχ/κοῦ.
7. Τὴν 7114/79 εἰσήγηση τῆς Δ.Τ.Υ.Ν. Θεσπρωτίας.
8. Τὸ 1/15.1.79 πρακτικὸ τοῦ Περ/κοῦ Συμ. Δημ. Ἔργων, ἀποφασίζουμε:

Χαρακτηρίζουμε τὴν πάροδο ὅπως ἐμφανίζεται στὸ τοπογραφικὸ διάγραμμα μὲ κλίμακα 1 : 500 τοῦ Πολιτικοῦ Μηχ/κοῦ Σωτηρίου Μπάκουλη, ὅτι ὑπάρχει πρὶν ἀπὸ τὸ ἔτους 1923.

Ἡ ἀπόφαση αὐτὴ νὰ δημοσιευθεῖ στὴν Ἐφημερίδα τῆς Κυβερνήσεως.

Ἡγουμενίτσα, 24 Ἰανουαρίου 1979

Ὁ Νομάρχης καὶ α.α.
Γ. ΚΑΨΙΜΑΛΗΣ

ΤΟΠΟΓΡΑΦΙΚΟΝ ΔΙΑΓΡΑΜΜΑ
ΙΔΙΟΚΤΗΣΙΩΝ ΕΥΡΙΣΚΟΜΕΝΩΝ ΕΠΙ
ΤΟΥ Ο.Τ.44 ΤΟΥ ΣΧΕΔΙΟΥ ΠΟΛΕΩΣ
ΦΙΛΙΑΤΩΝ

ΕΙΣ ΦΙΛΙΑΤΕΣ

ΥΠΟΜΝΗΜΑ

1) Αιτείται η αναγνώρισις της επί του Ο.Τ.44 ευρισκομένη πάροδος ως προϋφισταμένη του έτους 1923


2) Διά ____ σημειούται η προς αναγνώρισιν πάροδος


Ηγουμενίτσα ... 1978

Ο συντάξας

ΣΩΤΗΡΙΟΣ Α. ΜΠΑΚΟΥΛΗΣ
ΠΟΛΙΤΙΚΟΣ ΜΗΧΑΝΙΚΟΣ
Ε.Μ.Π.
Βασ. Παύλου 62
ΗΓΟΥΜΕΝΙΤΣΑ
Α.Μ. ...7855 Τηλ. 22.017

Απόσπασμα εκ του σχεδίου πόλεως
ΚΛ. 1:2000

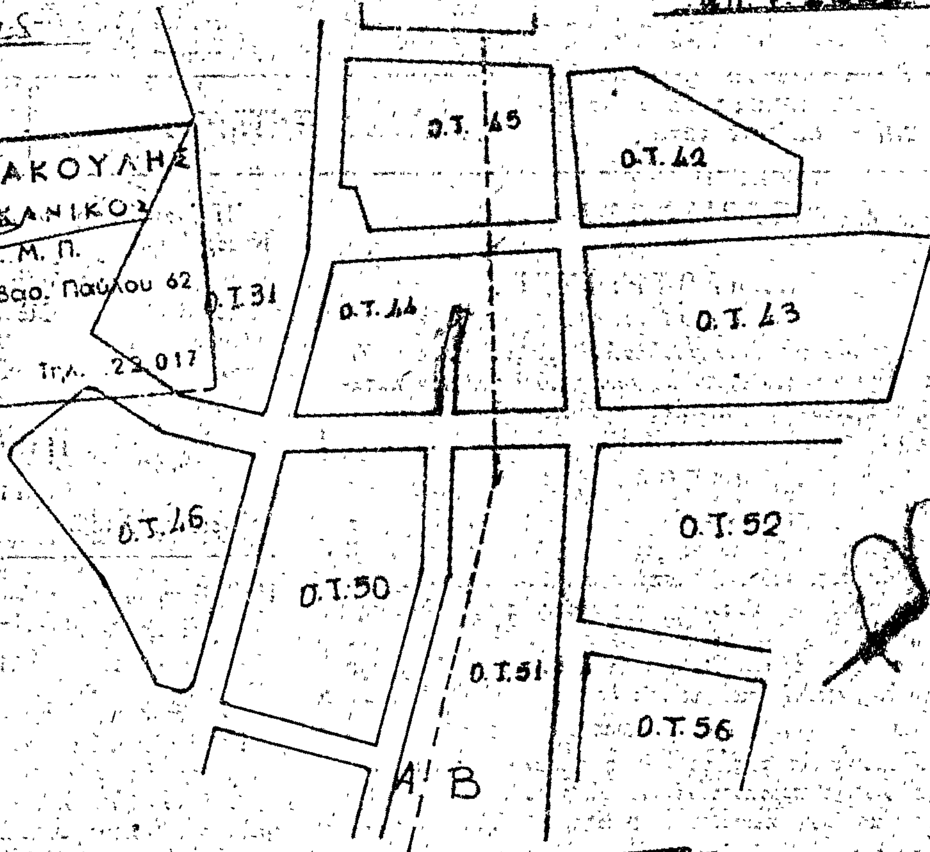

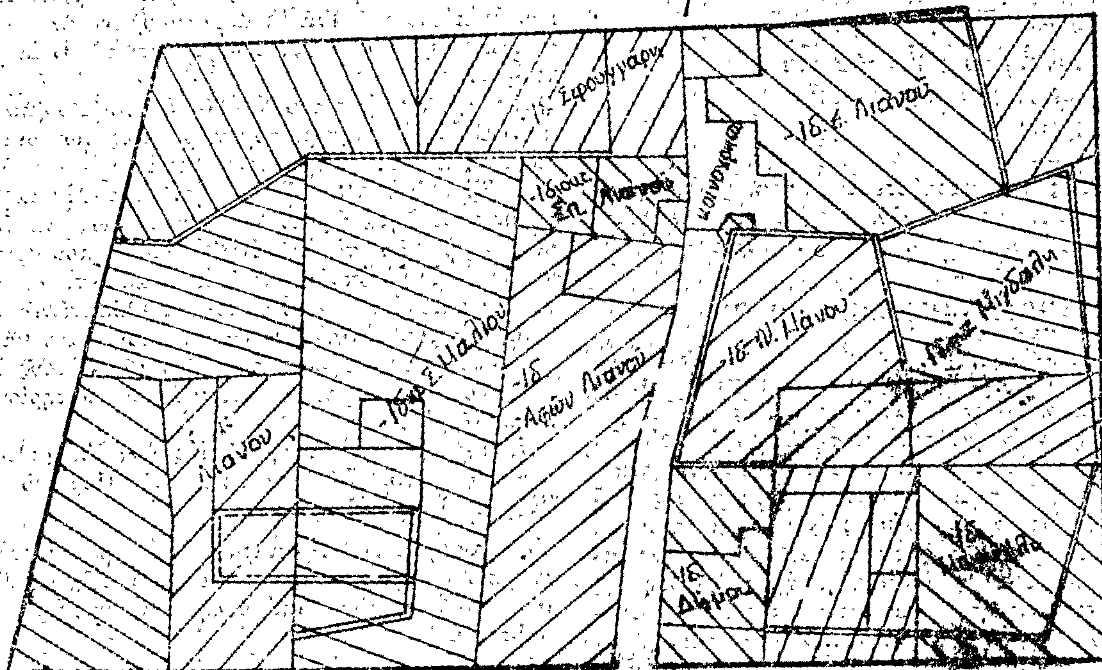

ΤΟΠΟΓΡΑΦΙΚΟΝ ΚΛ. 1:500

Ἀριθ. ΤΥ. 161581 (3)

Περὶ χαρακτηρισμοῦ κατοικημένης περιοχῆς σὲ τμῆμα τῆς ἀριθ. 29 ἐπαρχιακῆς ὁδοῦ Ἀλυκῶν Ν. Μαγνησίας.

Ο ΝΟΜΑΡΧΗΣ ΜΑΓΝΗΣΙΑΣ

Ἔχοντας ὑπόψη:

1) Τὸ ἄρθρο 1 τοῦ Β.Δ. 23.10.1959 «περὶ μέτρων τινῶν διὰ τὴν ἀσφάλειαν τῆς ὑπεραστικῆς συγκοινωνίας», ὅπως αὐτὸ τροποποιήθηκε μὲ τὸ Β.Δ. τῆς 19.5.1964 καὶ πιὸ εἰδικὰ τῆς παρ. 4.

2) Τὶς διατάξεις τοῦ 532/70 Ν. Δ/τος «περὶ συμπληρώσεως τῶν διατάξεων περὶ διοικητικῆς ἀποκεντρώσεως» σὲ συνδυασμὸ μὲ τὶς διατάξεις τῶν 712/70, 677/71 καὶ 198/72 Β. Δ/των.


3) Τὴ σύμφωνη γνωμοδότηση τοῦ Νομαρχιακοῦ Συμβουλίου Δημ. Ἔργων, ὅπως αὐτὴ διατυπώθηκε στὴν ἀριθ. 1 πράξη κατὰ τὴ συνεδρίαση τῆς 11.1.1979, ἀποφασίζουμε:


Καθορίζουμε τὰ ὅρια τῆς κατοικημένης περιοχῆς στὶς δύο πλευρὲς τῆς ἀριθ. 29 ἐπαρχιακῆς ὁδοῦ Ἀλυκῶν, ἔθω ἀπὸ τὰ ὁποῖα ἰσχύουν οἱ διατάξεις τῆς ὑπεραστικῆς συγκοινωνίας», ἀπὸ τὸ σημεῖο ποὺ ἑνώνεται ἡ ἀριθ. 29 ἐπαρχιακὴ ὁδὸς μὲ τὴν ἀριθ. 39 ἐθνικὴ ὁδὸ Βόλου—Μικροθηβῶν, μέχρι τὸ σημεῖο ποὺ ἑνώνεται ἡ ἀριθ. 29 ἐπαρχ. ὁδὸς μὲ τὴν παραλιακὴ ἀσφαλτόστρωτη ὁδὸ ποὺ καταλήγει στὴ θέση Σωρὸς καὶ πιὸ εἰδικὰ ὅπως τὰ πιὸ πάνω ὅρια φαίνονται στὸ μὲ ἡμερομηνία 25.1.1979 θεωρημένο ἀπὸ τὴ Δ/νση Τεχν. Ὑπηρεσιῶν Ν. Μαγνησίας τοπογραφικὸ διάγραμμα.

Ἡ ἀπόφαση αὐτὴ νὰ δημοσιευθεῖ στὴν Ἐφημερίδα τῆς Κυβερνήσεως.

Βόλος, 29 Ἰανουαρίου 1979

Ὁ Νομάρχης
Ι. ΚΑΛΟΓΕΙΤΟΝΑΣ

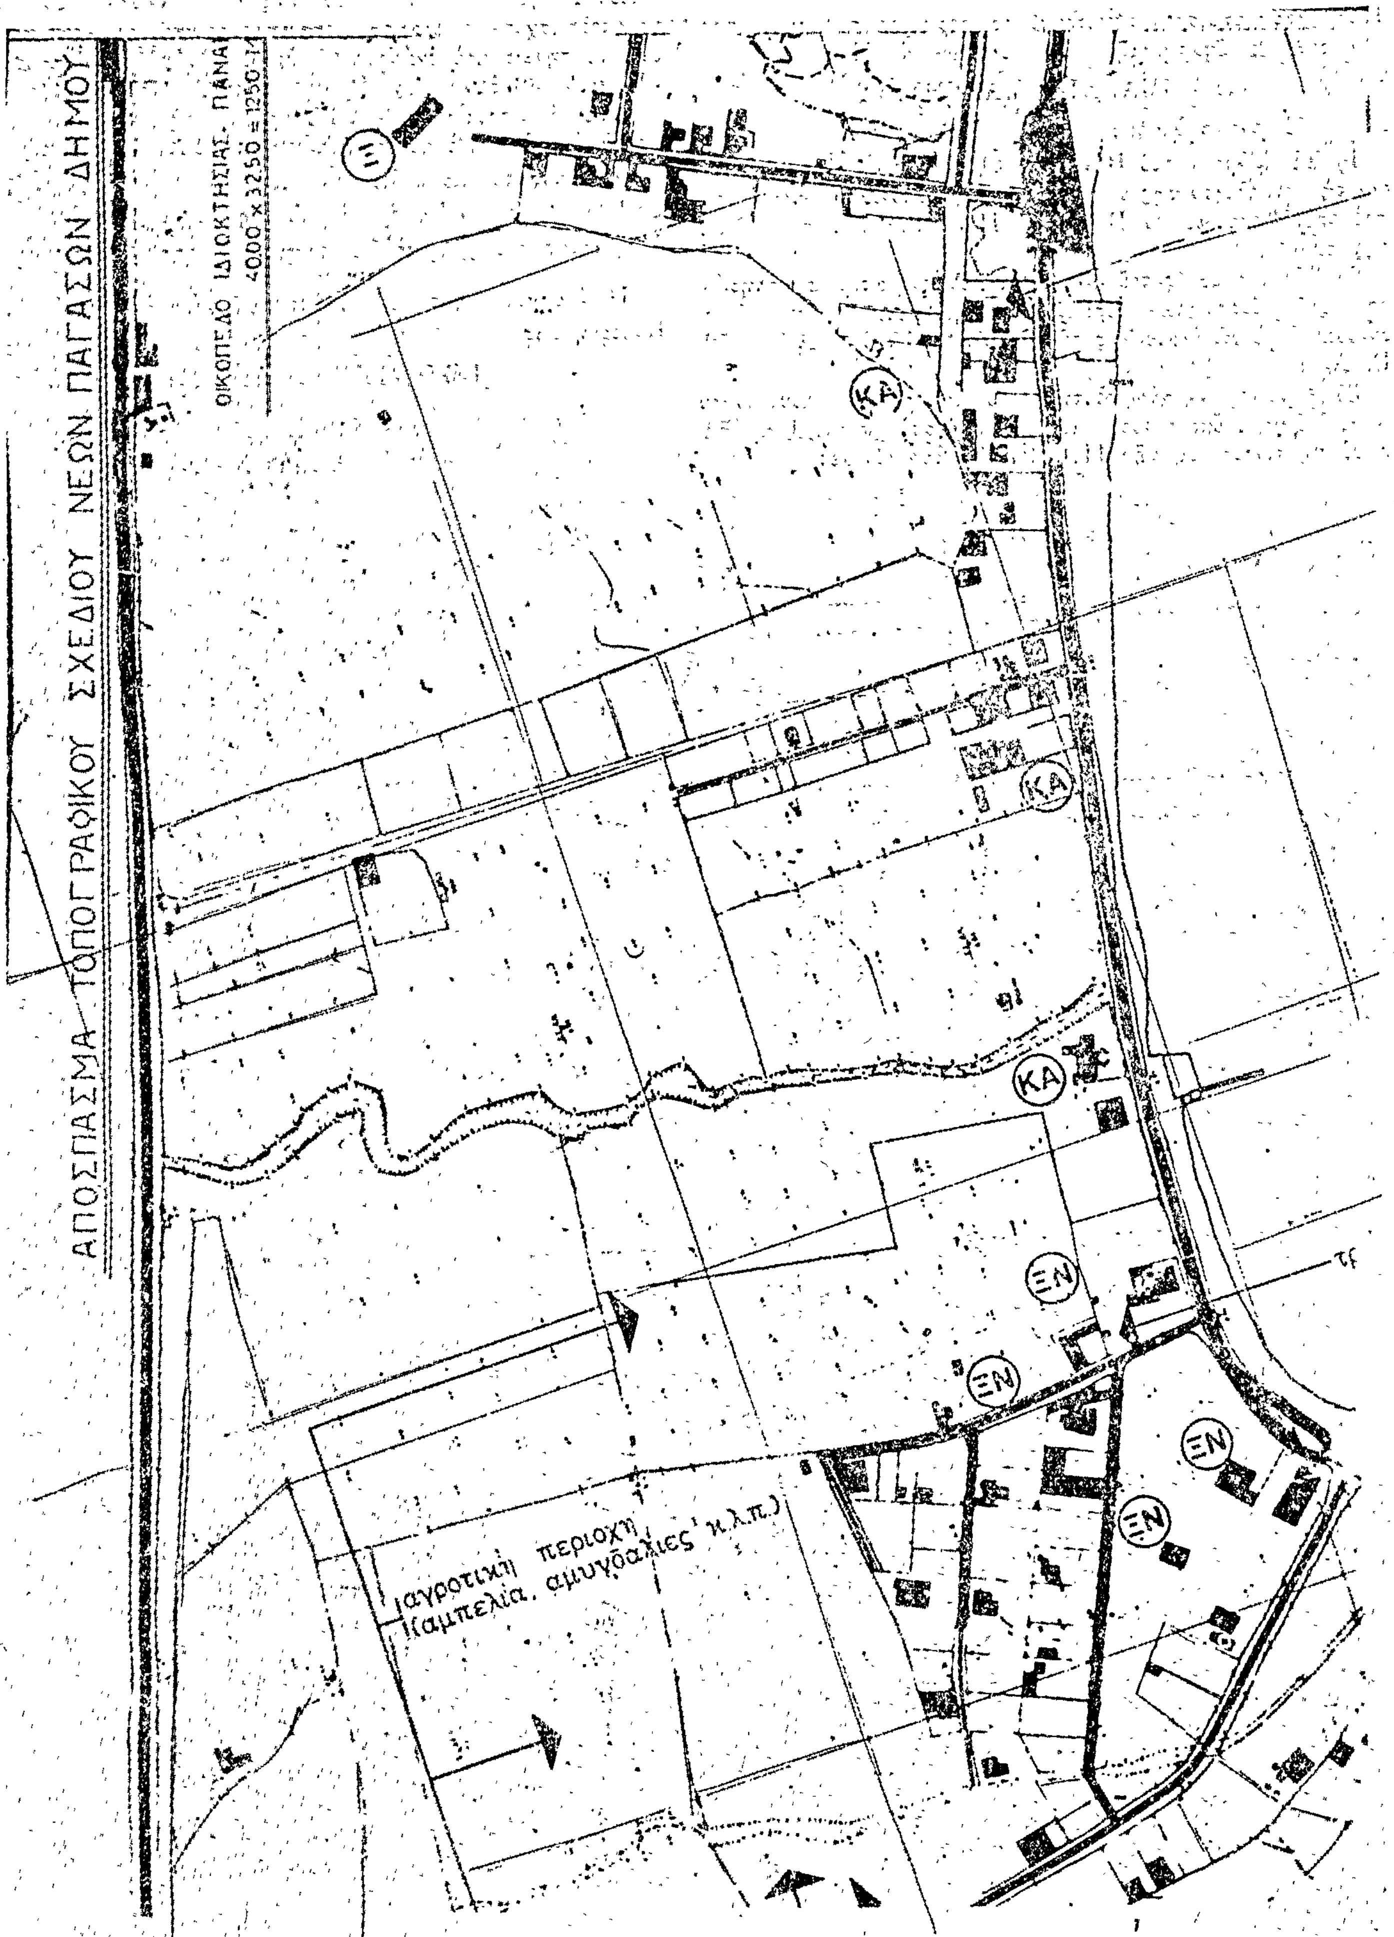
ΑΠΟΣΠΑΣΜΑ ΤΟΠΟΓΡΑΦΙΚΟΥ ΣΧΕΔΙΟΥ ΝΕΩΝ ΠΑΓΑΣΩΝ ΔΗΜΟΥ
ΟΙΚΟΠΕΔΟ ΙΔΙΟΚΤΗΣΙΑΣ ΠΑΝΑ
Ξ
ΚΑ
ΚΑ
ΚΑ
ΕΝ
ΕΝ
ΕΝ
ΕΝ
αγροτική περιοχή
(αμπελια, αμυγδαλιές κ.λ.π.)

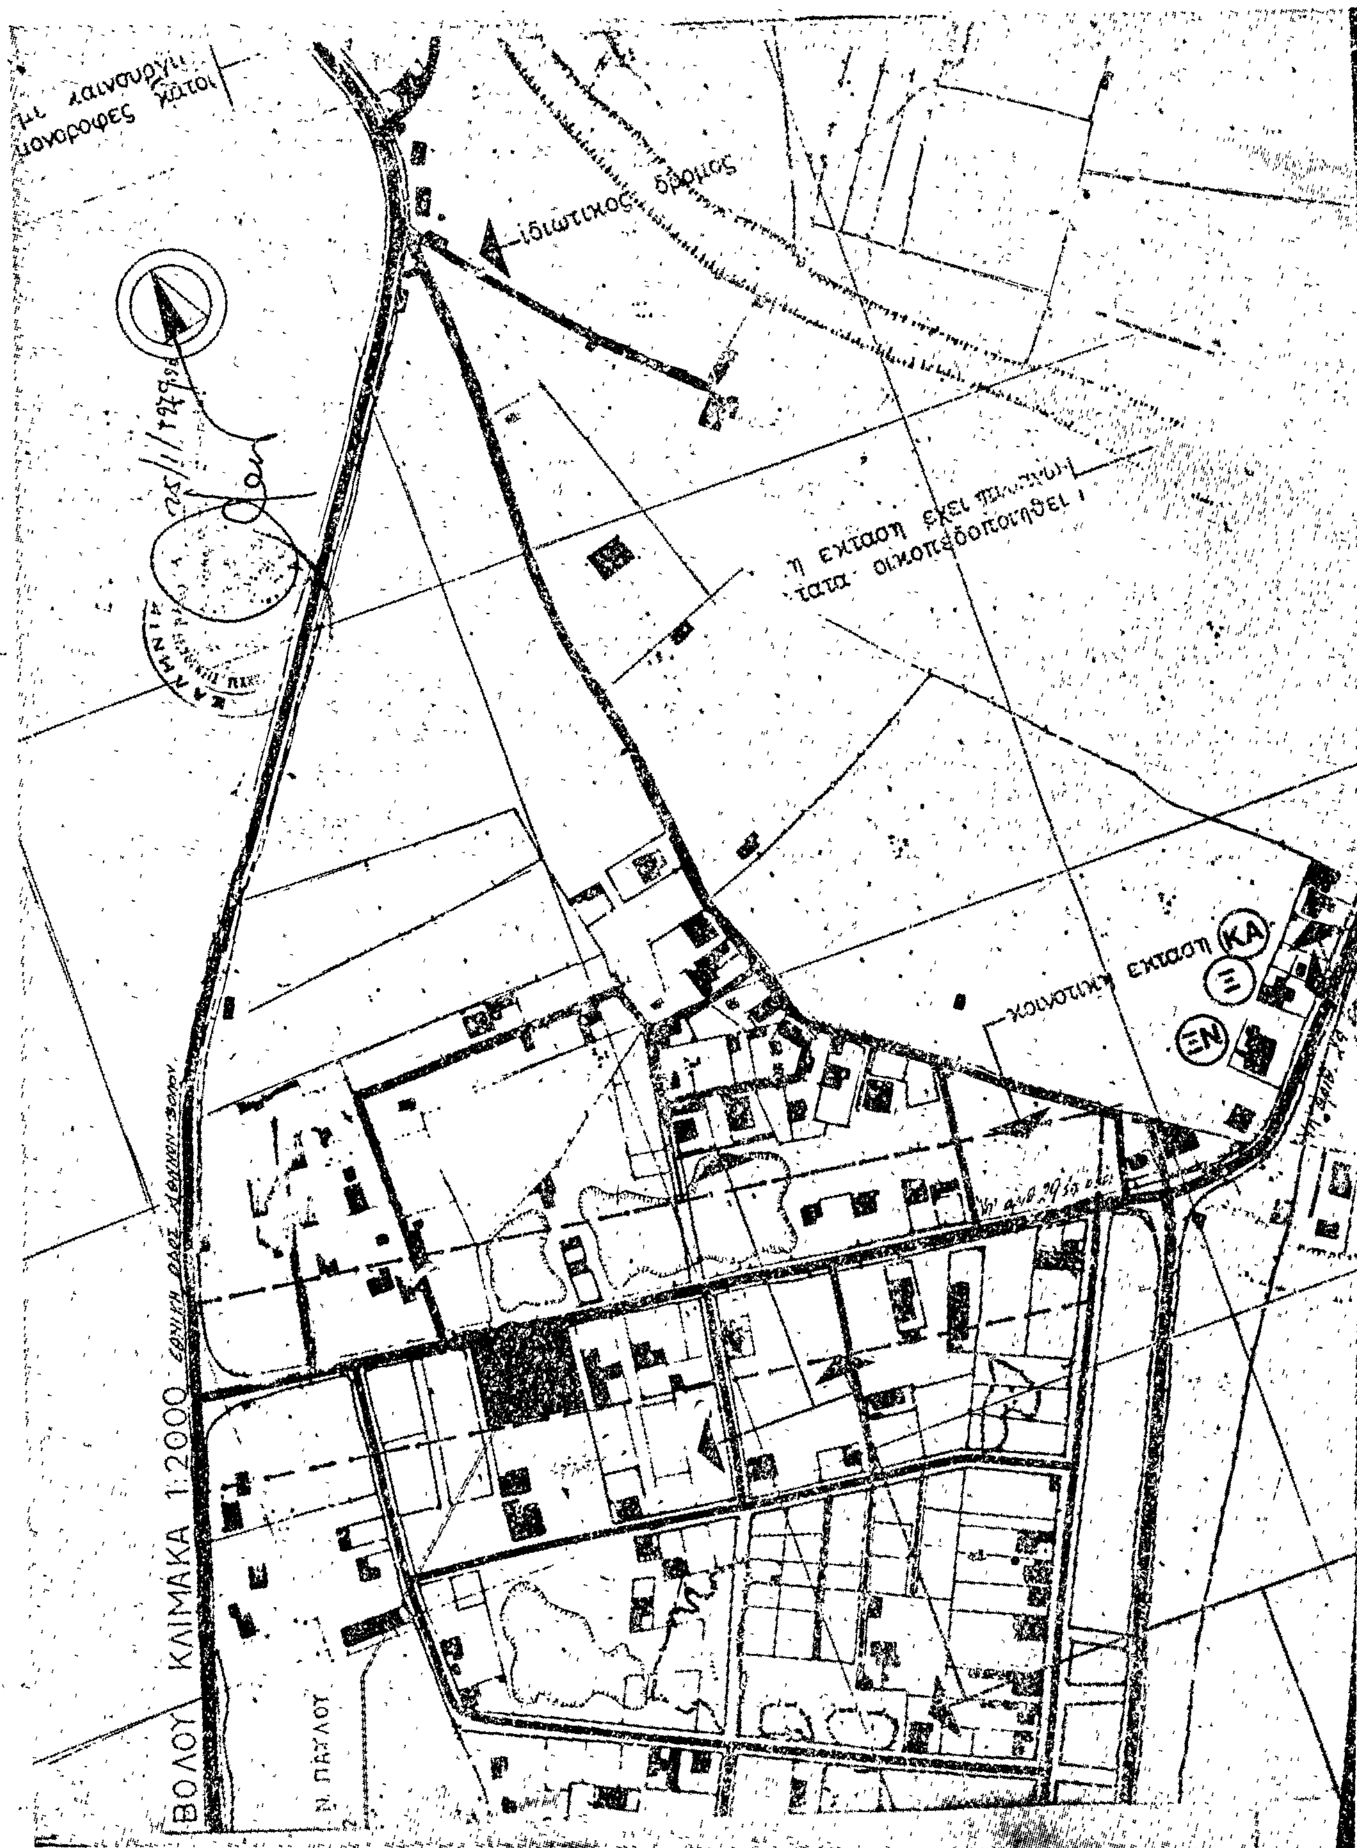
ιδιωτικος δρομος
κοινοτικη εκταση
ΚΑ
Ξ
ΞΝ
ΚΛΙΜΑΚΑ 1:2000

Ἀριθ. 95527/οἰκ. (4)

Περὶ καθορισμοῦ ὁρίων Οἰκισμοῦ Παραδείσου Ν. Μαρμαρᾶ Ν. Χαλκιδικῆς πού ὑπῆρχε πρὶν ἀπὸ τὸ 1923.

Ο ΝΟΜΑΡΧΗΣ ΧΑΛΚΙΔΙΚΗΣ

Ἔχοντας ὑπόψη :

1. Τὶς διατάξεις : α) τοῦ ἀπὸ 17.7.1923 Ν. Δ/τος «περὶ σχεδίων πόλεων, κωμῶν κλπ.», ὅπως τροποποιήθηκε καὶ ἰσχύει σήμερα., β) τοῦ ἀπὸ 23.10.1928 Π. Δ/τος «περὶ σχεδίων τῶν ἐν τοῖς πόλεσι κλπ. ἀναγειρομένων οἰκοδομῶν». γ) τοῦ ἀπὸ 1.6.1968 Β. Δ/τος, ὅπως τροποποιήθηκε καὶ ἰσχύει σήμερα μὲ τὰ Π. Δ/τα τῆς 15.-10/6.11.73, τῆς 6.-11/9.1.76 καὶ τῆς 15-6/7.7.77 καὶ 9-3/23.3.1978 «περὶ καθορισμοῦ, τῶν ὅρων καὶ περιορισμῶν δομήσεως τῶν οἰκοπέδων τῶν κειμένων ἐντὸς τῶν ὁρίων τῶν νομίμως ὑφισταμένων πρὸ τοῦ ἔτους 1923 οἰκισμῶν, τῶν στερουμένων ἐγκεκριμένου ρυμοτομικοῦ σχεδίου».

2. Τὴν Ε. 35400/6.12.75/12.1.76 (ΦΕΚ 10 Δ') ἀπόφαση τοῦ Ὑφ. Δ.Ε. «περὶ τοῦ τρόπου καθορισμοῦ ὁρίων οἰκισμοῦ πρὸ τοῦ ἔτους 1923 στερουμένων σχεδίων ρυμοτομίας».

3. Τὴν Ε. 43710/18.12.76/18.1.77 (ΦΕΚ 6 Δ') ἀπόφαση τοῦ Ὑφ. Δ.Ε. «περὶ παρατάσεως τοῦ χρόνου ἀναθεωρήσεως τῶν καθορισθέντων ὁρίων πόλεων ἢ κωμῶν ὑφισταμένων πρὸ τοῦ 1923 στερουμένων σχεδίου ρυμοτομίας».

4. Τὴν Ε. 40862/23.12.77/9.1.78 (ΦΕΚ 9Δ') ἀπόφαση τοῦ Ὑφ. Δ.Ε. «περὶ παρατάσεως τοῦ χρόνου ἀναθεωρήσεως τῶν καθορισθέντων ὁρίων πόλεων ἢ κωμῶν πού ὑπάρχουν πρὶν ἀπὸ τὸ 1923 καὶ δὲν ἔχουν σχέδιο ρυμοτομίας».

5. Τὴν ἀπὸ 17.2.1978 ἔκθεση καθορισμοῦ ὁρίων οἰκισμοῦ Παραδείσου Ν. Μαρμαρᾶ πού τὴν σύνταξε ἡ Ἐπιτροπὴ καθορισμοῦ ὁρίων πού ὁρίστηκε μὲ τὴν Τ.111327/10.11. 1977 ἀπόφασή μας, μαζὶ μὲ τὸ σκαρίφημα ὁρίων πού τὴ συνοδεύει.

6. Τὸ 361/25.4.1978 ἔγγραφο τῆς Κοινότητας Ν. Μαρμαρᾶ, στὸ ὁποῖο μᾶς γνωρίζει ὅτι κατὰ τῆς παραπάνω ἐκθέσεως καθορισμοῦ ὁρίων δὲν ὑποβλήθηκαν ἐνστάσεις.

7. Τὴ γνωμοδότηση τοῦ Ν.Σ.Δ.Ε.Ν.Χαλ/κῆς πού πάρθηκε μὲ τὴν πράξη 4η τῆς 14ης συνεδρίας 16.6.1978., ἀποφασίζουμε :

Ἐγκρίνουμε τὰ ὅρια τοῦ οἰκισμοῦ Παραδείσου Ν. Μαρμαρᾶ πού ὑπῆρχε πρὶν ἀπὸ τὸ ἔτος 1923, καθὼς καὶ τοῦ Κεντρικοῦ τμήματος ὡς ἑξῆς :

Α'. Κεντρικὸ Τμῆμα : Δὲν καθορίζεται καθόσον ἡ σχετικὴ δραστηριότητα τοῦ οἰκισμοῦ λειτουργεῖ στὸ Ν. Μαρμαρᾶ ὅπου ὑπάγεται.

Β'. Ὑπόλοιπο τμῆμα οἰκισμοῦ : Ἀπὸ οἰκία κληρονόμων Νικολάου Μαλλίνη, εἰς οἰκία Ἰωάν. Καραγιάννη, οἰκία Χρήστου Τσιάμμη, οἰκία Νικ. Ρέγγου, οἰκία Ἀλεξίου Καϊτατζῆ, οἰκία Χριστοδούλου Μαρτζιβάνου, Ἐλαιοτριβεῖο Ἀριστοτέλη Ψιλογιάννη, οἰκία Δημητρίου Λειβαδιώτη, οἰκία Μιχαὴλ Μαρτζιβάνου καὶ Δημητρίου Παπαμαρτζιβάνου, οἰκία Ἀθανασίου Μαρτζιβάνου καὶ οἰκία Κληρον. Νικολάου Μαλλίνη.

Ἡ ἀπόφαση αὐτὴ μαζὶ μὲ τὸ σκαρίφημα τῆς ἀπὸ 17.2. 1978 ἐκθέσεως καθορισμοῦ τῶν πιὸ πάνω ὁρίων, τὸ ὁποῖο ἀποτελεῖ ἀναπόσπαστο μέρος τῆς ἀποφάσεως, νὰ δημοσιευθεῖ στὴν Ἐφημερίδα τῆς Κυβερνήσεως.

Πολύγυρος, 18 Ἰανουαρίου 1979

Ὁ Νομάρχης

ΝΙΚ. ΠΑΠΑΔΗΜΗΤΡΙΟΥ-ΔΟΥΚΑΣ

ΣΧΑΡΙΦΗΜΑ ΣΥΝΟΙΚΙΣΜΟΥ
ΠΑΡΑΔΕΙΣΟΣ — ΚΟΙΝΟΤΗΤΟΣ Ν. ΜΑΡΜΑΡΑ
επί της επαρχιακής οδού Ν. Μουδανιών – Ταρώνης

Τα παρόν διαγράμμα αποτελεί την από 17-1-1978 ... ... την αρμόδια επιτροπή ... ... την υπ' αριθ. Τ. 111371/10-11-77 απόφαση του Νομάρχου Χαλ/κής.

Παράδεισος 17-2-1978

Η Επιτροπή

1. ... Μαυρουνιώτης
2. ... Ιακωβίδου ...
3. ... ... Μαρμαρά



ΕΘΕΩΡΗΘΗ

Προς Ν. Μουδανιά

Προς Ταρώνη

οικία Αθανασίου Μαριδάκου

οικία Χριστοδούλου Μαριδάκου

Ρέμα

ΑΝΑΚΟΙΝΩΣΕΙΣ

(5)

Περὶ εἰδοποιήσεως τῆς γενομένης παρακαταθέσεως τῆς ἀποζημιώσεως προσκυρουμένου καὶ ρυμοτομουμένου τμήματος οἰκοπέδου, κειμένου ἐν Καστορίᾳ.

Διὰ τῆς ὑπ' ἀριθ. 8/1978 πράξεως τακτιποιήσεως καὶ ἀναλογισμοῦ ἀποζημιώσεως ἰδιοκτησιῶν τῆς Διευθύνσεως Τεχνικῶν Ὑπηρεσιῶν Ν. Καστορίας, ἐγκριθείσης διὰ τῆς ὑπ' ἀριθ. ΚΘ/1179/1978 ἀποφάσεως τοῦ Νομάρχου Καστορίας, προσεκυρώθη εἰς τὴν ἰδιοκτησίαν τῆς Καλλιόπης συζ. Γεωργίου Κράγια, κειμένην ἐν θέσει «ΑΜΜΟΣ» τῆς πόλεως Καστορίας, τμῆμα οἰκοπέδου, ἐμβαδοῦ 95,19 τ. μ., ἰδιοκτησίας τοῦ Ταμείου Ἐθνικῆς Ἀμύνης, ἐμφαινόμενον ἐν τῇ πράξει ὑπὸ στοιχεῖα 20—22—25—27—20.

Διὰ τῆς ἰδίας πράξεως ἡ αὐτὴ ἰδιοκτησία τῆς Καλλιόπης Κράγια, ὑπεχρεώθη εἰς ἀποζημίωσιν ρυμοτομουμένου τμήματος οἰκοπέδου, ἐμβαδοῦ 85,20 τ.μ., ἰδιοκτησίας ὡσαύτως τοῦ Ταμείου Ἐθνικῆς Ἀμύνης, ἐμφαινομένου ἐν τῇ πράξει ὑπὸ στοιχεῖα 22—23—24—25—22.

Διὰ τῆς ὑπ' ἀριθ. 175/1978 ἀποφάσεως τοῦ Μονομελοῦς Πρωτοδικείου Καστορίας, καθωρίσθη ἡ προσωρινὴ τιμὴ μονάδος τοῦ προσκυρουμένου καὶ ρυμοτομουμένου τμήματος οἰκοπέδου εἰς δύο χιλιάδας ὀκτακοσίας (2.800) δραχ. κατὰ τ.μ.

Ἡ ἀποζημίωσις ἀνερχομένη διὰ τὸ προσκυρούμενον τμῆμα εἰς διακοσίας ἑξήκοντα ἓξ πεντακοσίας τριάκοντα δύο (266.532) δραχ., ἤτοι τ.μ. 95,19 Χ 1.800, καὶ διὰ τὸ ρυμοτομούμενον τμῆμα εἰς διακοσίας τριάκοντα ὀκτὼ χιλιάδες πεντακοσίας ἑξήκοντα (238.560), ἤτοι τ.μ. 85,20 Χ 2.800, καὶ ἐν συνόλῳ εἰς (266.532 σὺν 238.560), πεντακοσίας πέντε χιλιάδες ἐνενήκοντα δύο (505.092) δραχ. κατετέθη εἰς τὸ Ταμεῖον Παρακαταθηκῶν καὶ Δανείων. (Γραφεῖον Καστορίας) ὑπὲρ τοῦ δικαιούχου καὶ ἐν Ἀθήναις ἑδρεύοντος Ταμείου Ἐθνικῆς Ἀμύνης, ἐκδοθέντος τοῦ ὑπ' ἀριθ. 4328/6.2.1979 γραμματίου συστάσεως παρακαταθήκης, ὅπερ κατετέθη εἰς τὸν Συμβολαιογράφον Καστορίας Γεώργιον Τέζιαν διὰ τῆς ὑπ' ἀριθ. 11499/6.2.1979 πράξεώς του.

Ἀνακοινοῦται ὅθεν εἰς τὸ δικαιοῦχον Ταμεῖον, ὡς καὶ εἰς πάντας τοὺς ἔχοντας ἐμπράγματα δικαιώματα ἐπὶ τοῦ προσκυρουμένου καὶ ρυμοτομένου τμήματος οἰκοπέδου, ἡ ὡς ἄνω γενομένη κατάθεσις κατὰ τὰς διατάξεις τοῦ Α.Ν. 1731/1939 καὶ τοῦ Ν.Δ. 797/1971 πρὸς γνῶσιν των καὶ διὰ τὰς νομίμους συνεπείας, ἀντίγραφον δὲ τῆς παρούσης δημοσιευθήτω διὰ τῆς ἐν Ἀθήναις ἐκδιδομένης Ἐφημερίδος τῆς Κυβερνήσεως.

Ἐν Καστορίᾳ τῇ 12 Φεβρουαρίου 1979

Ὁ Πληρεξούσιος Δικηγόρος
ΧΡΙΣΤΟΦ. Γ. ΛΕΦΑΣ

(Ἀριθ. τριπλ. Α' Δημοσίου Ταμείου Ἀθηνῶν 10486/79)

ΑΠΟ ΤΟ ΕΘΝΙΚΟ ΤΥΠΟΓΡΑΦΕΙΟ